
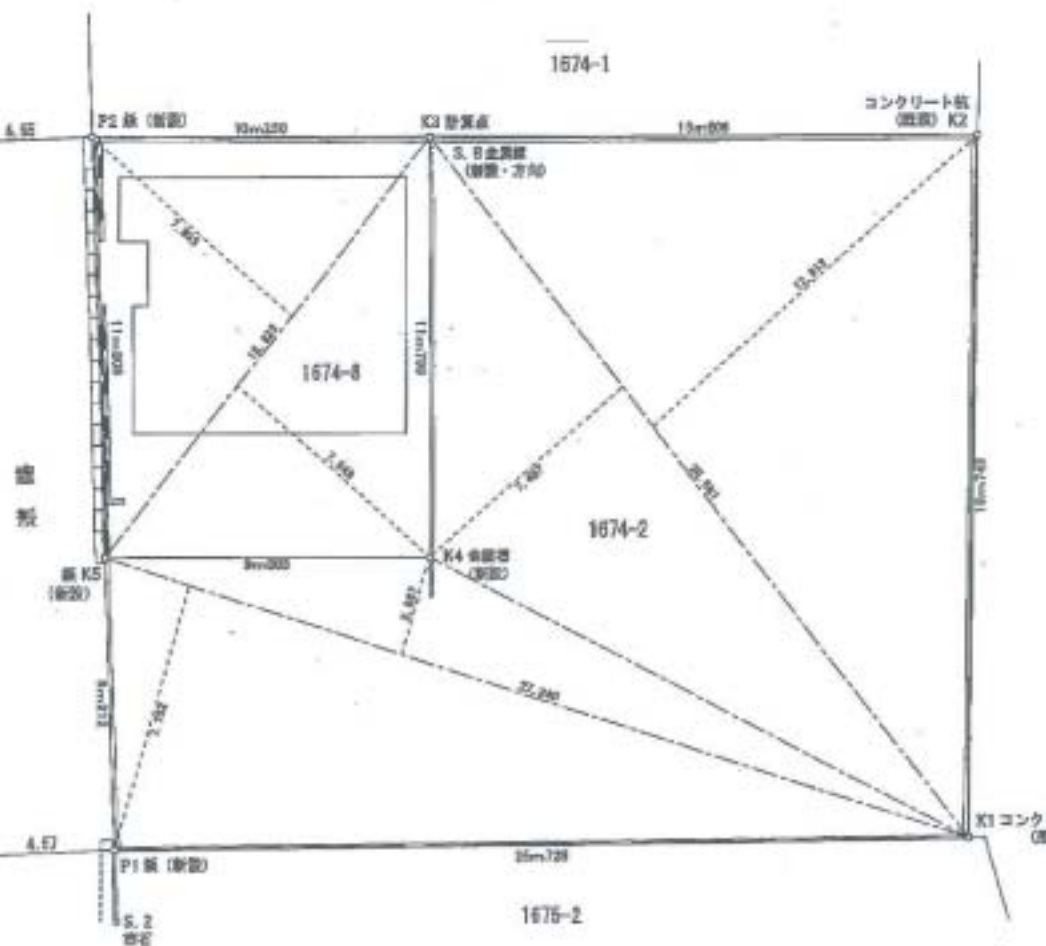


コンクリート杭 S.7
 市石 S.6
 S.4
 市石
 市石 S.1
 市石 S.2

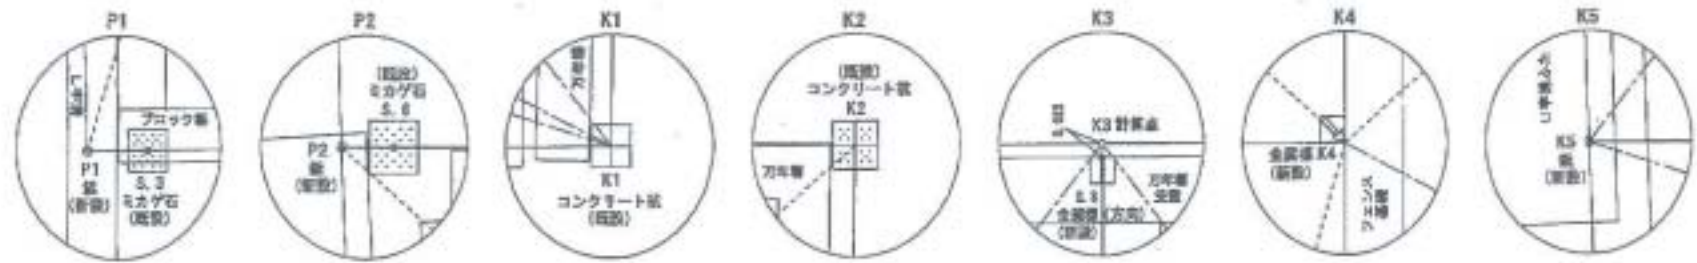

三斜求積表

地番	面積	高さ	容積
1674-2	25.687	12.613	327.848231
	25.687	7.467	191.548969
	27.240	2.667	77.824880
	27.240	7.762	211.164480
	容積		806.406560
	容積		404.206300
	地積		404.20 m ²
	坪数		122.27

合計 822.508616

図名	分割求積図		
所在	西東京市泉町二丁目1674番2、同番8		
測量年月日	平成19年10月31日	縮尺	No.
作成年月日	平成19年11月16日	1/160	
作製者	東京都練馬区上石神井四丁目27番12号 株式会社旭日測量 土地家屋調査士 滝田 泰伸 TEL03(8766)6155 FAX03(8766)6150		

※道路境界及び既存地境等すべて確定済。